




**1.1 ORGANIZACIÓN**  
Planta general del conjunto. Escala 1/1000

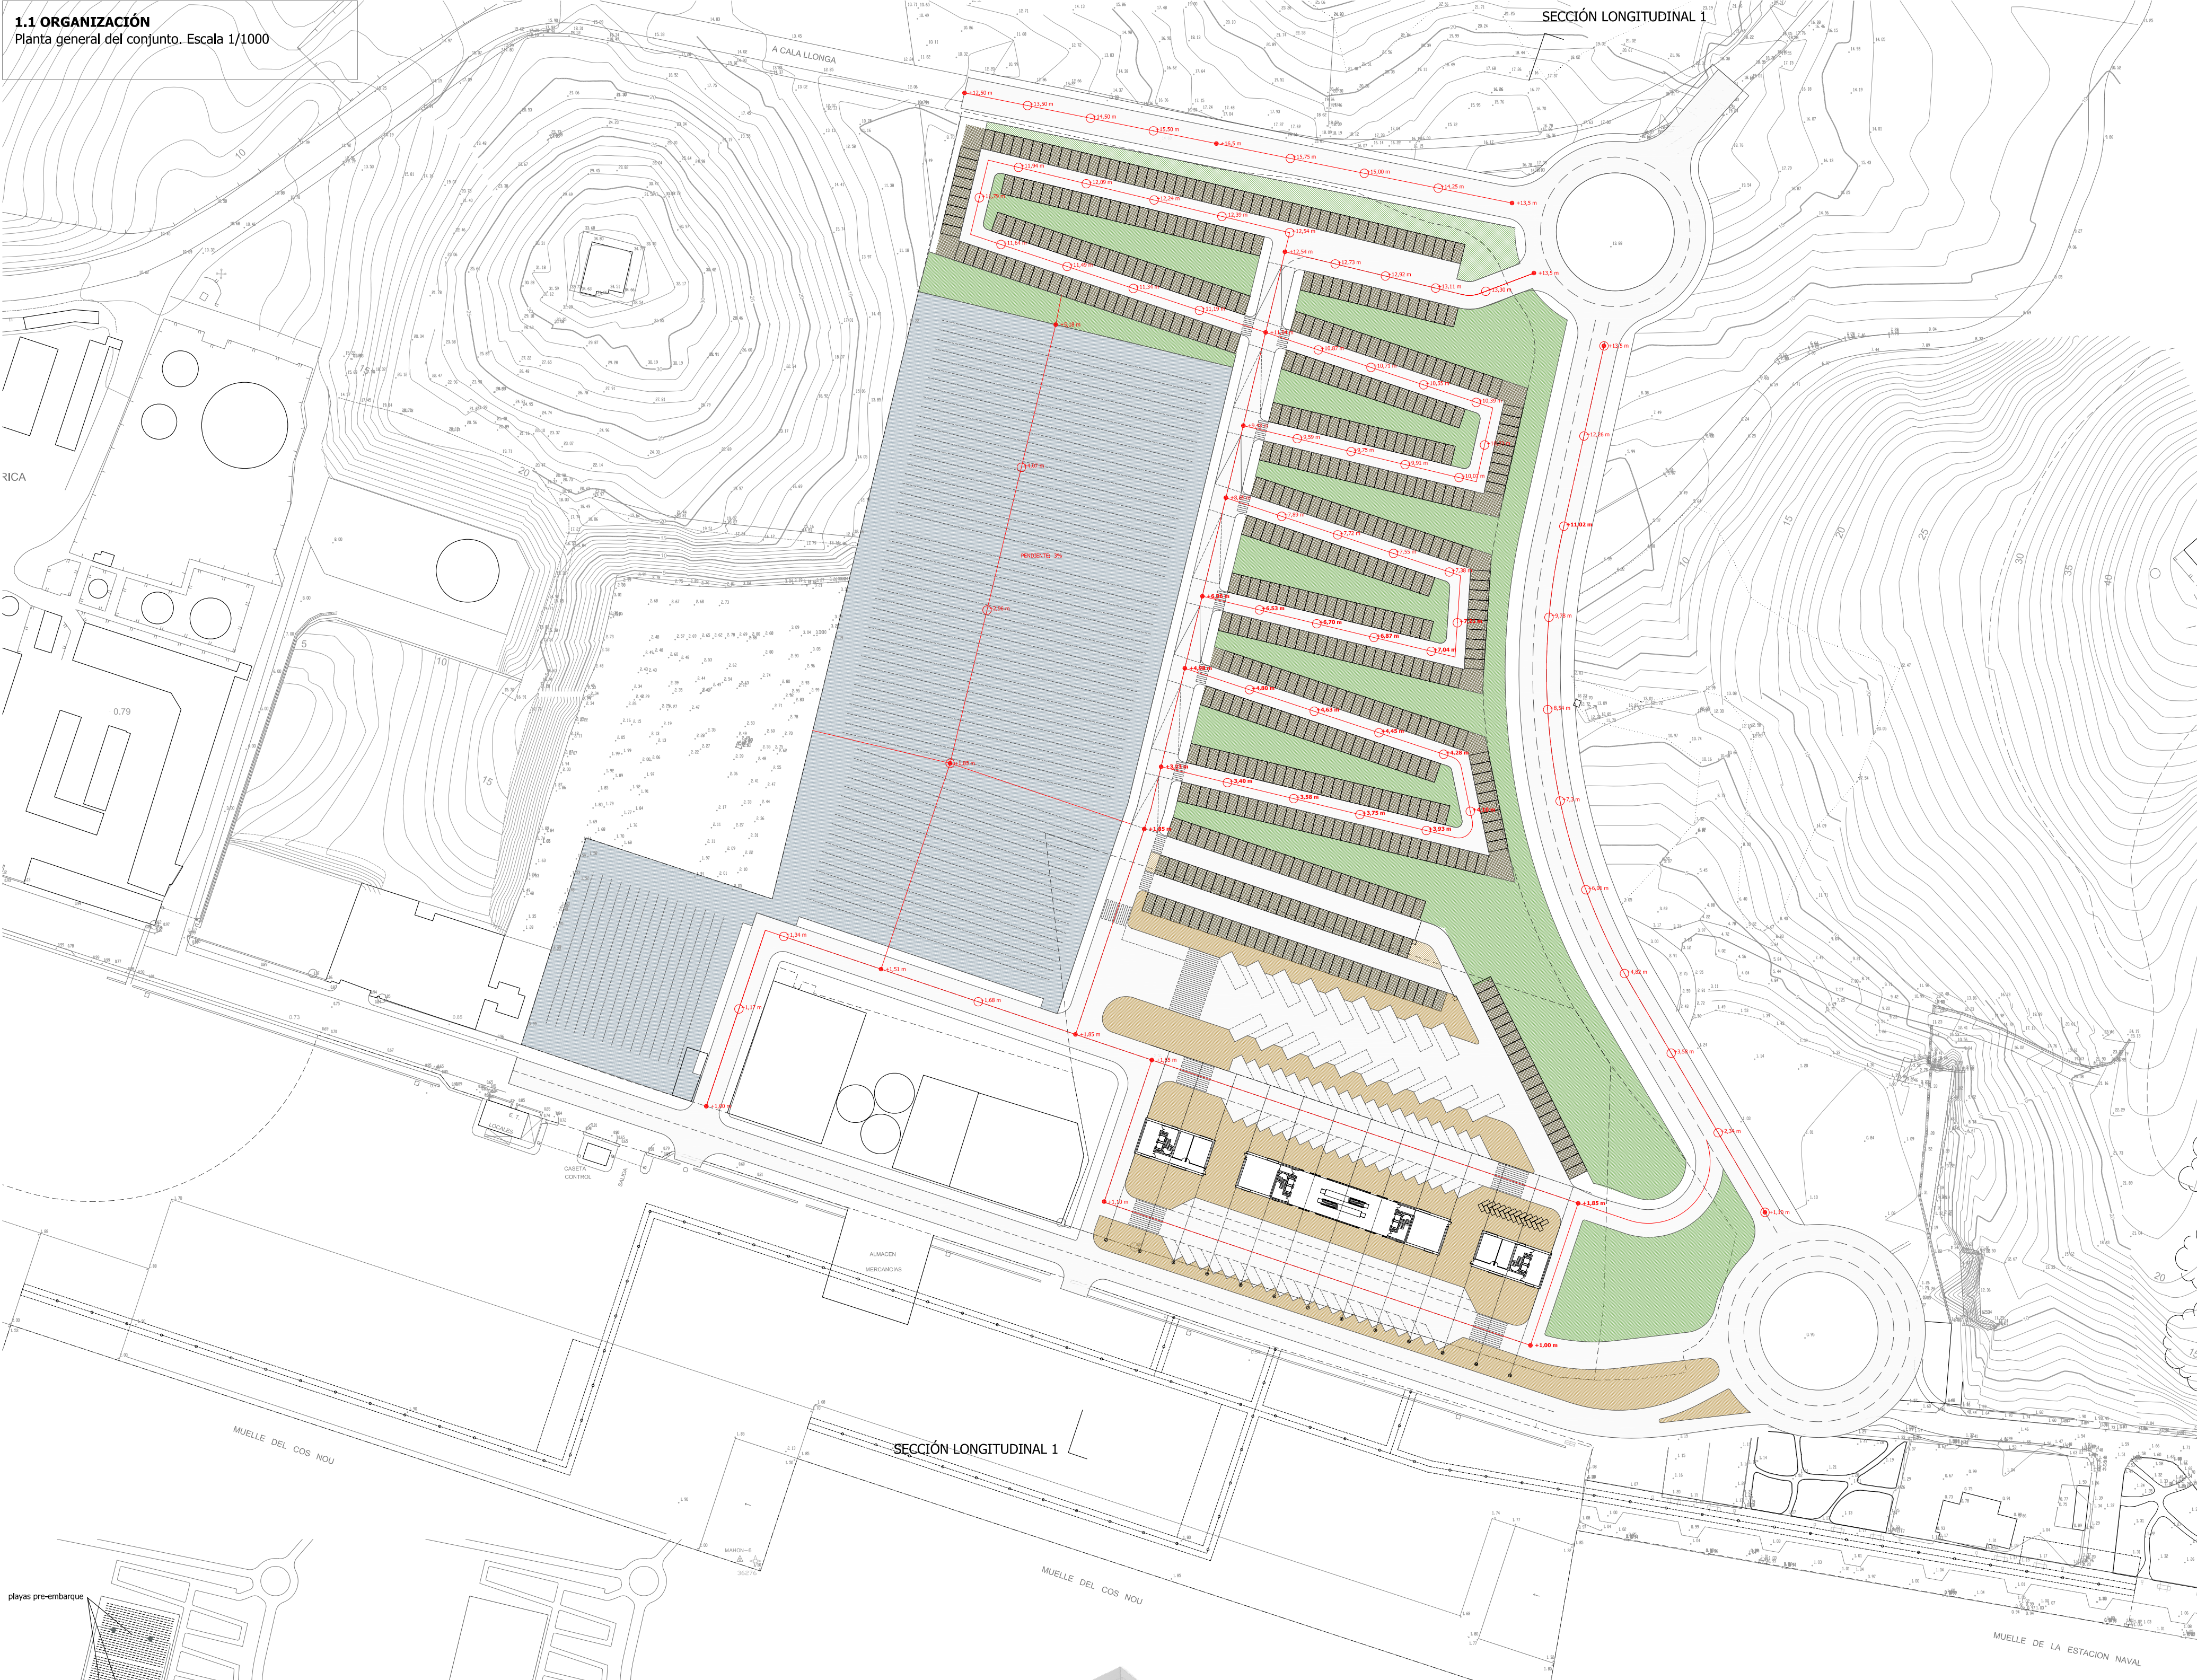

SECCIÓN LONGITUDINAL 1

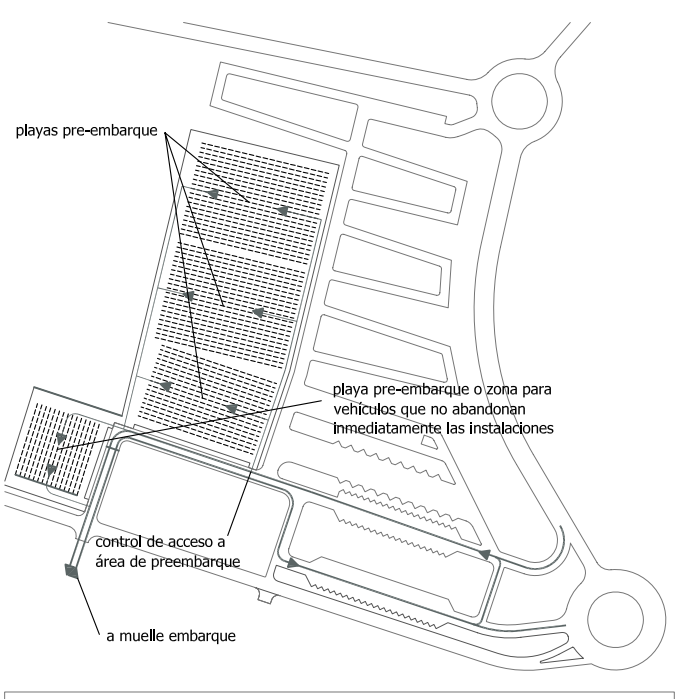


**2.1 FLUJO**  
Pre-embarque - COCHES. Escala 1/4000

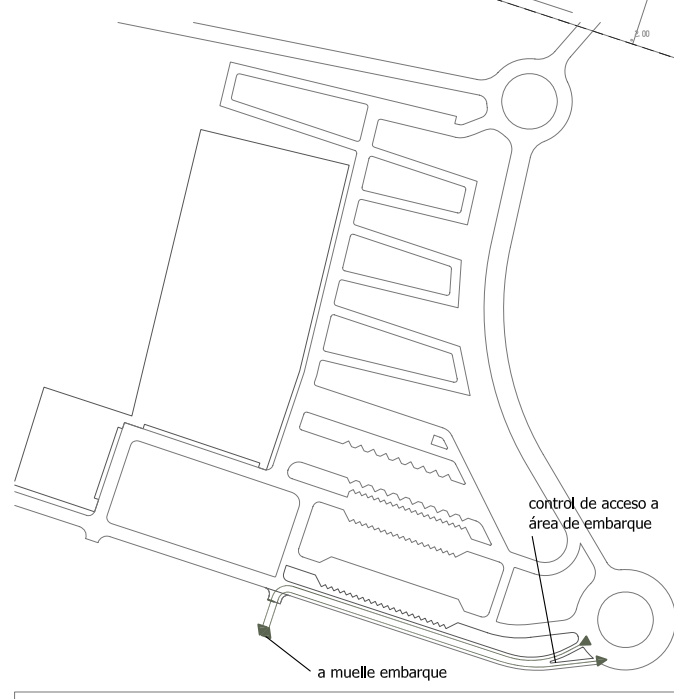


**2.2 FLUJO**  
Pre-embarque - VEHÍCULOS PESADOS. Escala 1/4000




El edificio terminal, elevado del suelo, permite el aprovechamiento del espacio por debajo. El debajo y detrás se destina a salida de viajeros, el debajo y delante para llegadas. El primer anillo de circulaciones lo ocupan espacios de carga y descarga de viajeros tanto de vehículos particulares como de taxis. Las áreas de autobuses se organizan en el segundo anillo. El tercero se dedica a accesos a la zona de aparcamiento de visitantes, espacio para coches de alquiler y aparcamiento de empleados. La gran playa de preembarque permite flexibilidad de uso, pudiendo destinarse a otras actividades en temporada baja tales como conciertos de rock, ferias o almacenaje de mercancías o vehículos. El aparcamiento trepa por la ladera tratando de solucionar mediante ligeras rampas el desnivel existente entre el muelle y la nueva rotonda de la carretera de la mola.

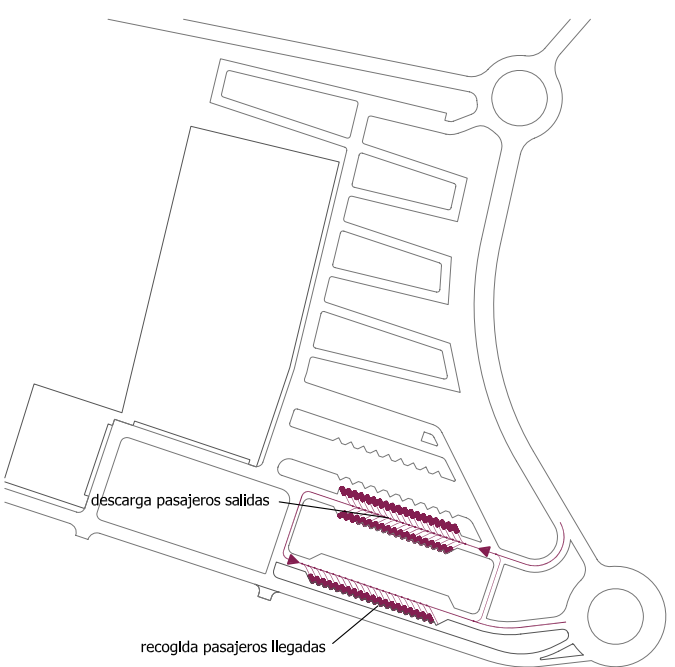


**3.1 FLUJO**  
Visitas - Subida y bajada de viajeros - COCHES. Escala 1/4000

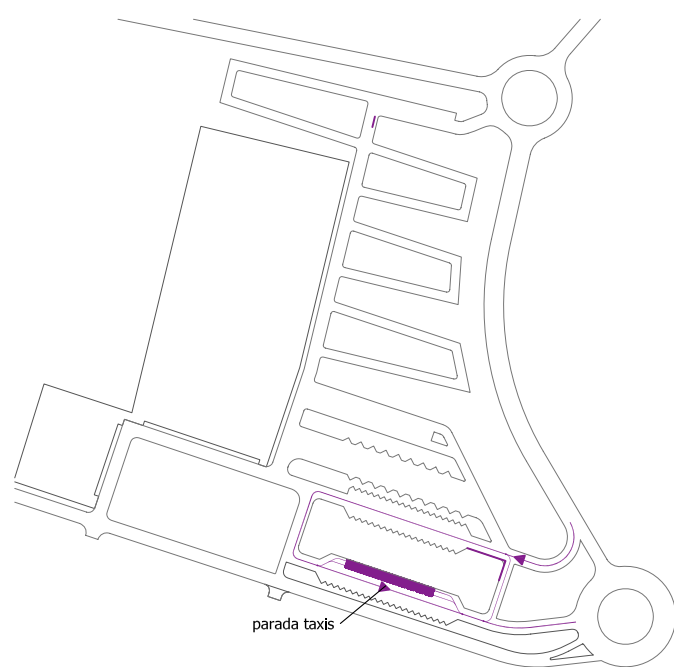


**3.2 FLUJO**  
Visitas - Subida y bajada de viajeros - TAXIS. Escala 1/4000

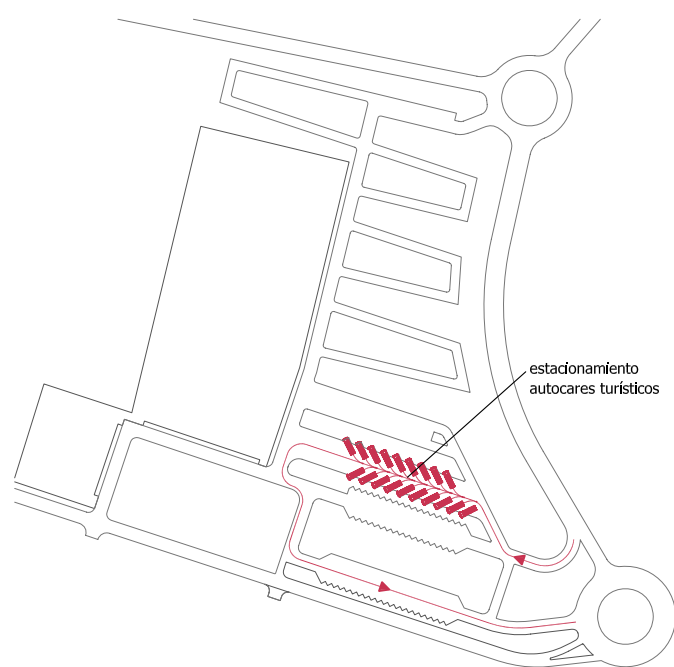


**3.3 FLUJO**  
Visitas - Subida y bajada de viajeros - AUTOCARES. Escala 1/4000

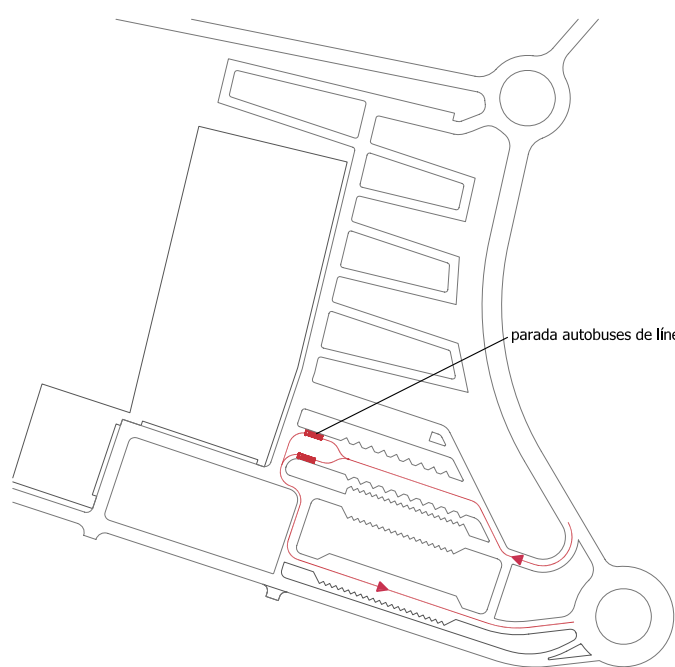


**3.4 FLUJO**  
Visitas - Subida y bajada de viajeros - AUTOBUSES LÍNEA. Escala 1/4000

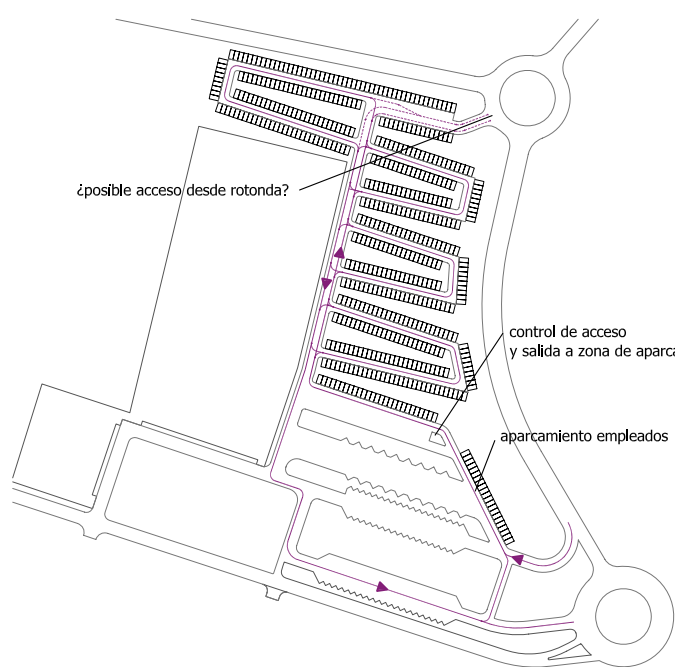

**3.5 FLUJO**  
Visitas - Aparcamiento - COCHES. Escala 1/4000

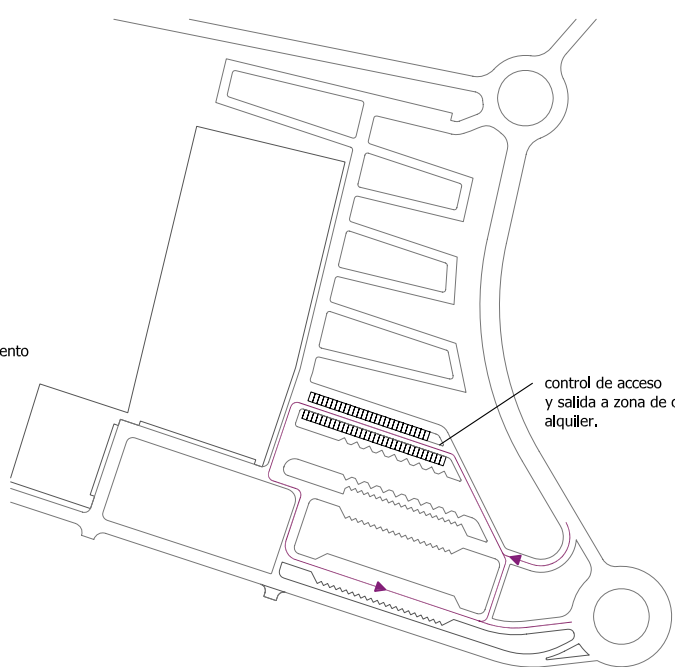


**3.6 FLUJO**  
Visitas - Aparcamiento - COCHES ALQUILER. Escala 1/4000

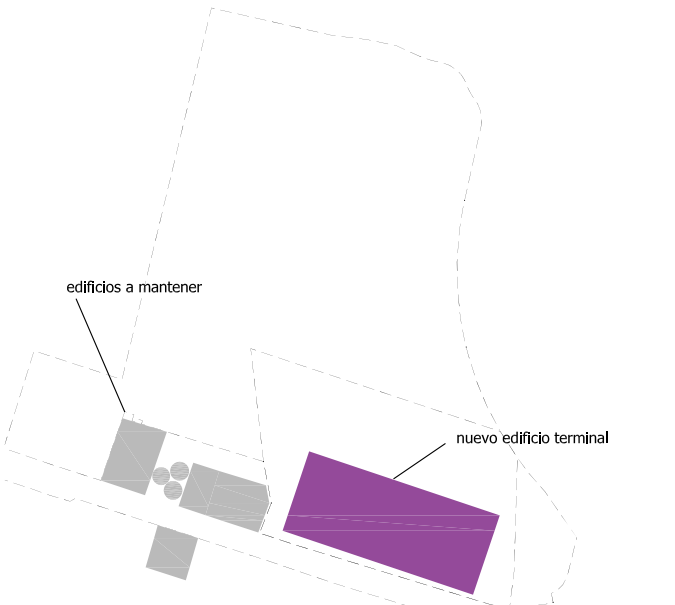


**4.1 ZONIFICACIÓN**  
Edificaciones. Escala 1/4000


ZONAS	SUPERFICIES
Edificación en planta baja	810 m2
Vialario	12.270 m2
Plazas de aparcamiento	6.761 m2
Playa de pre-embarque	15.822 m2
Zonas verdes	8.278 m2
Adecuación de viales	12.500 m2
<b>TOTAL</b>	<b>49.600 m2</b>

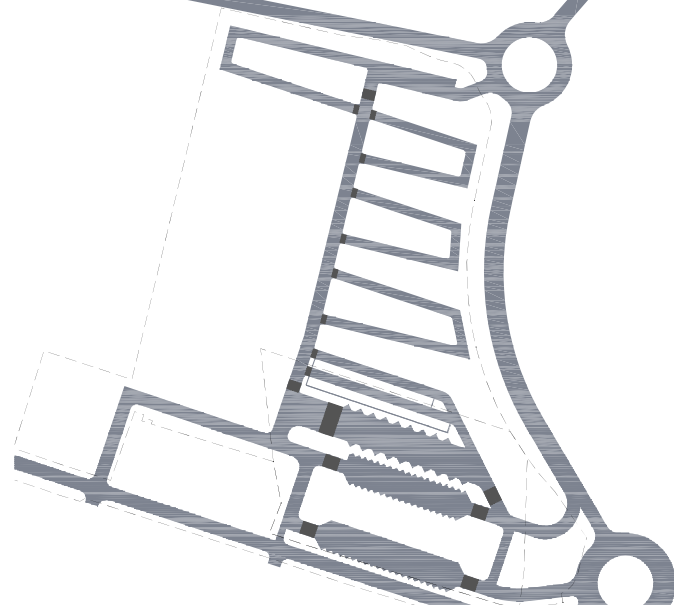


**4.2 ZONIFICACIÓN**  
Vialio y pasos de peatones. Escala 1/4000  
Pavimento: Aglomerado asfáltico.

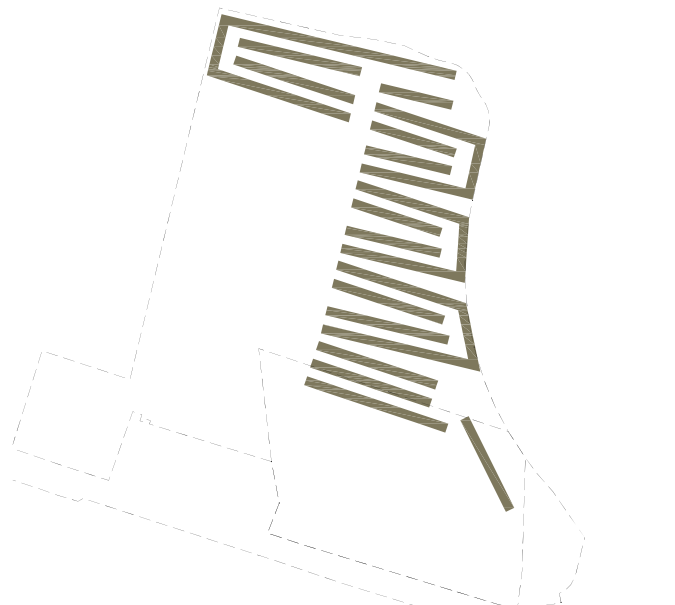

**4.3 ZONIFICACIÓN**  
Aparcamientos. Escala 1/4000  
Pavimento: Rejilla RECYFIX

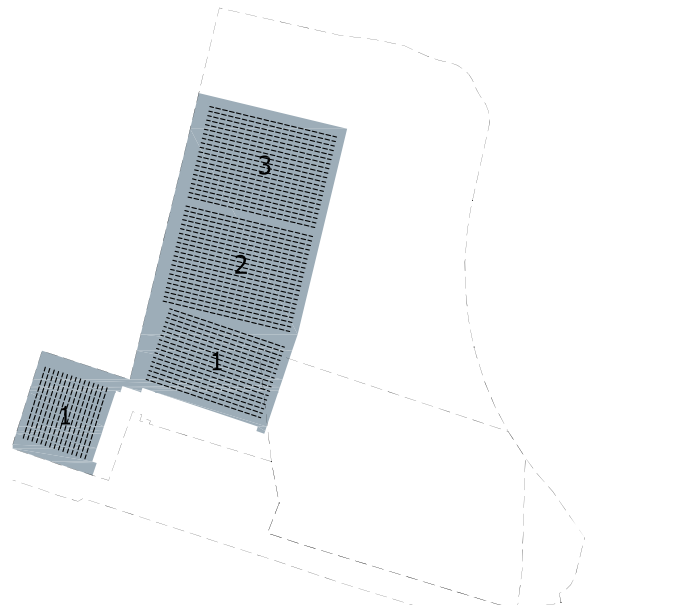

**4.4 ZONIFICACIÓN**  
Playas de pre-embarque. Escala 1/4000  
Pavimento: Aduqin de junta verde tipo BREINCO.

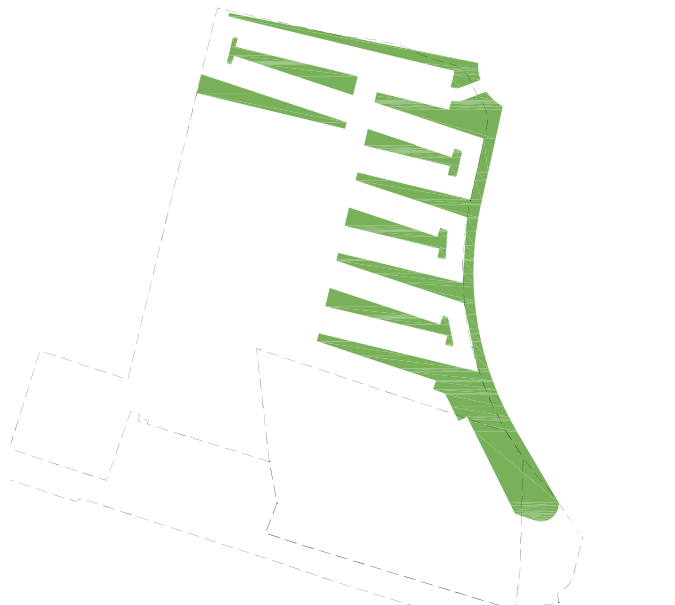

**4.5 ZONIFICACIÓN**  
Taludes verdes. Escala 1/4000  
Pavimento: Vegetación autóctona. Matorral y árbol de sombra.

**5.1 SECCIÓN LONGITUDINAL 1 Y FRANJA DE PLANTA.**  
Escala 1/1000

