




Sección B-B

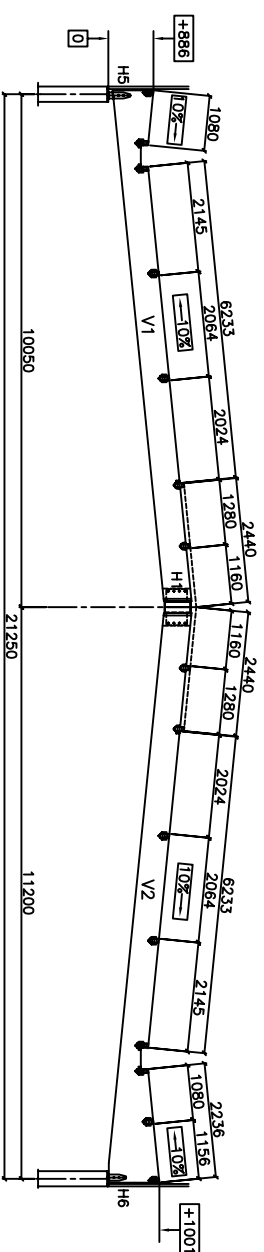


Sección A-A

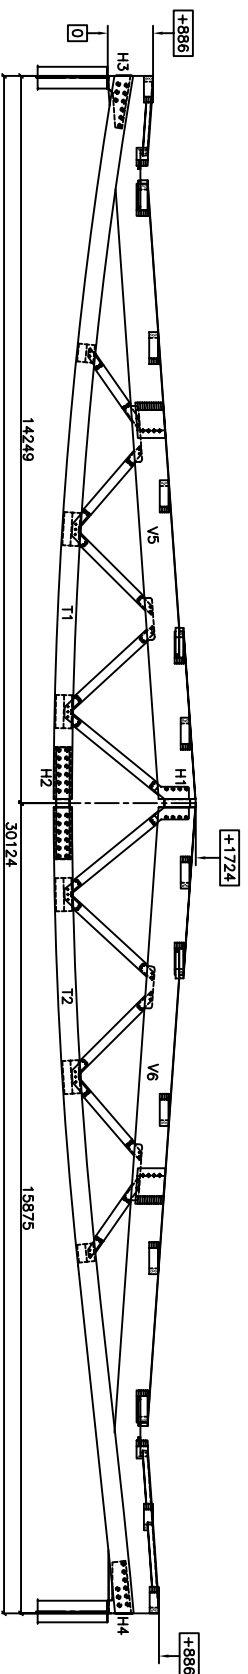


Sección D-D

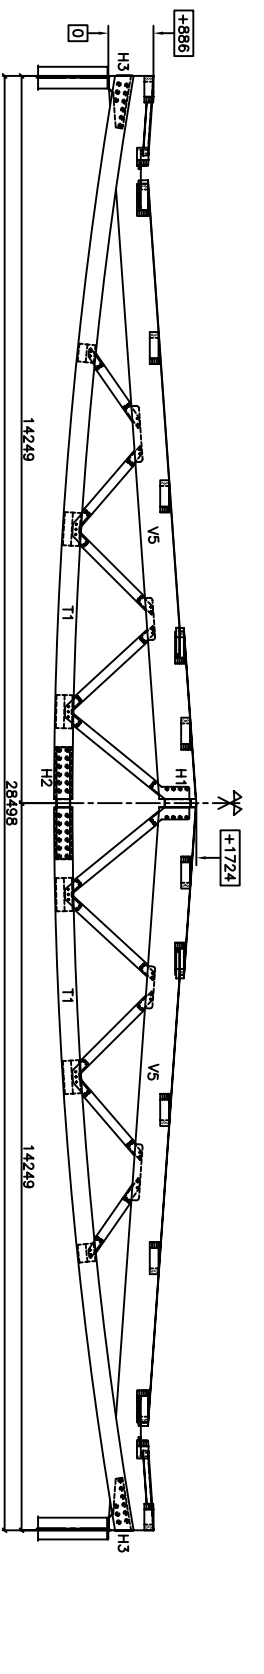


Sección C-C

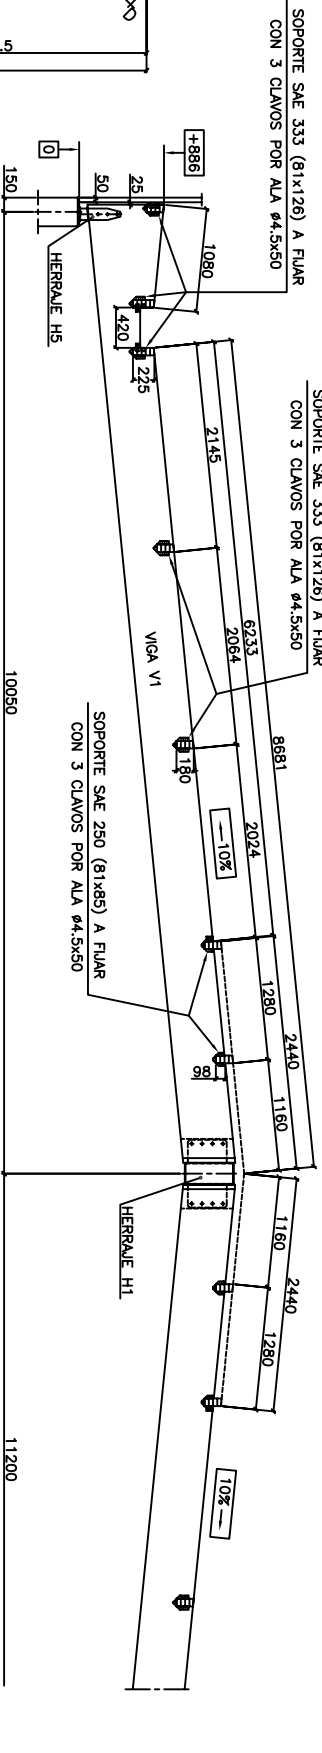

Sección A-A

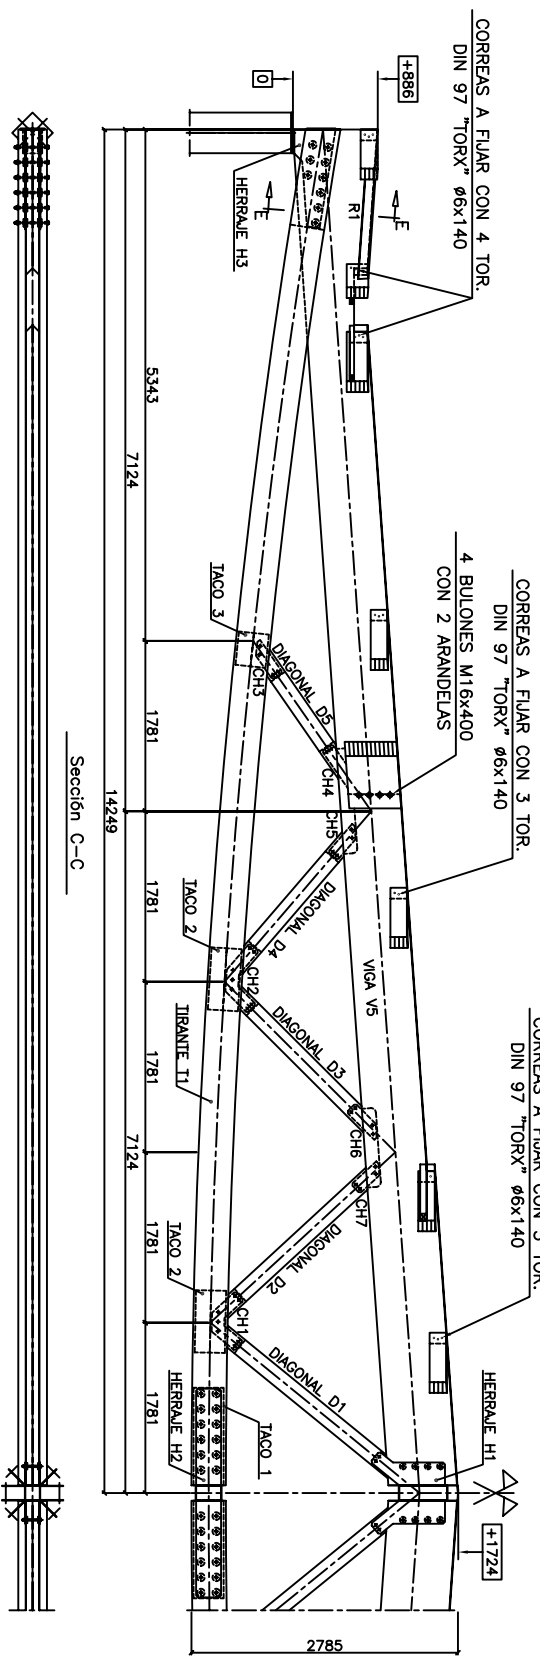

Sección C-C

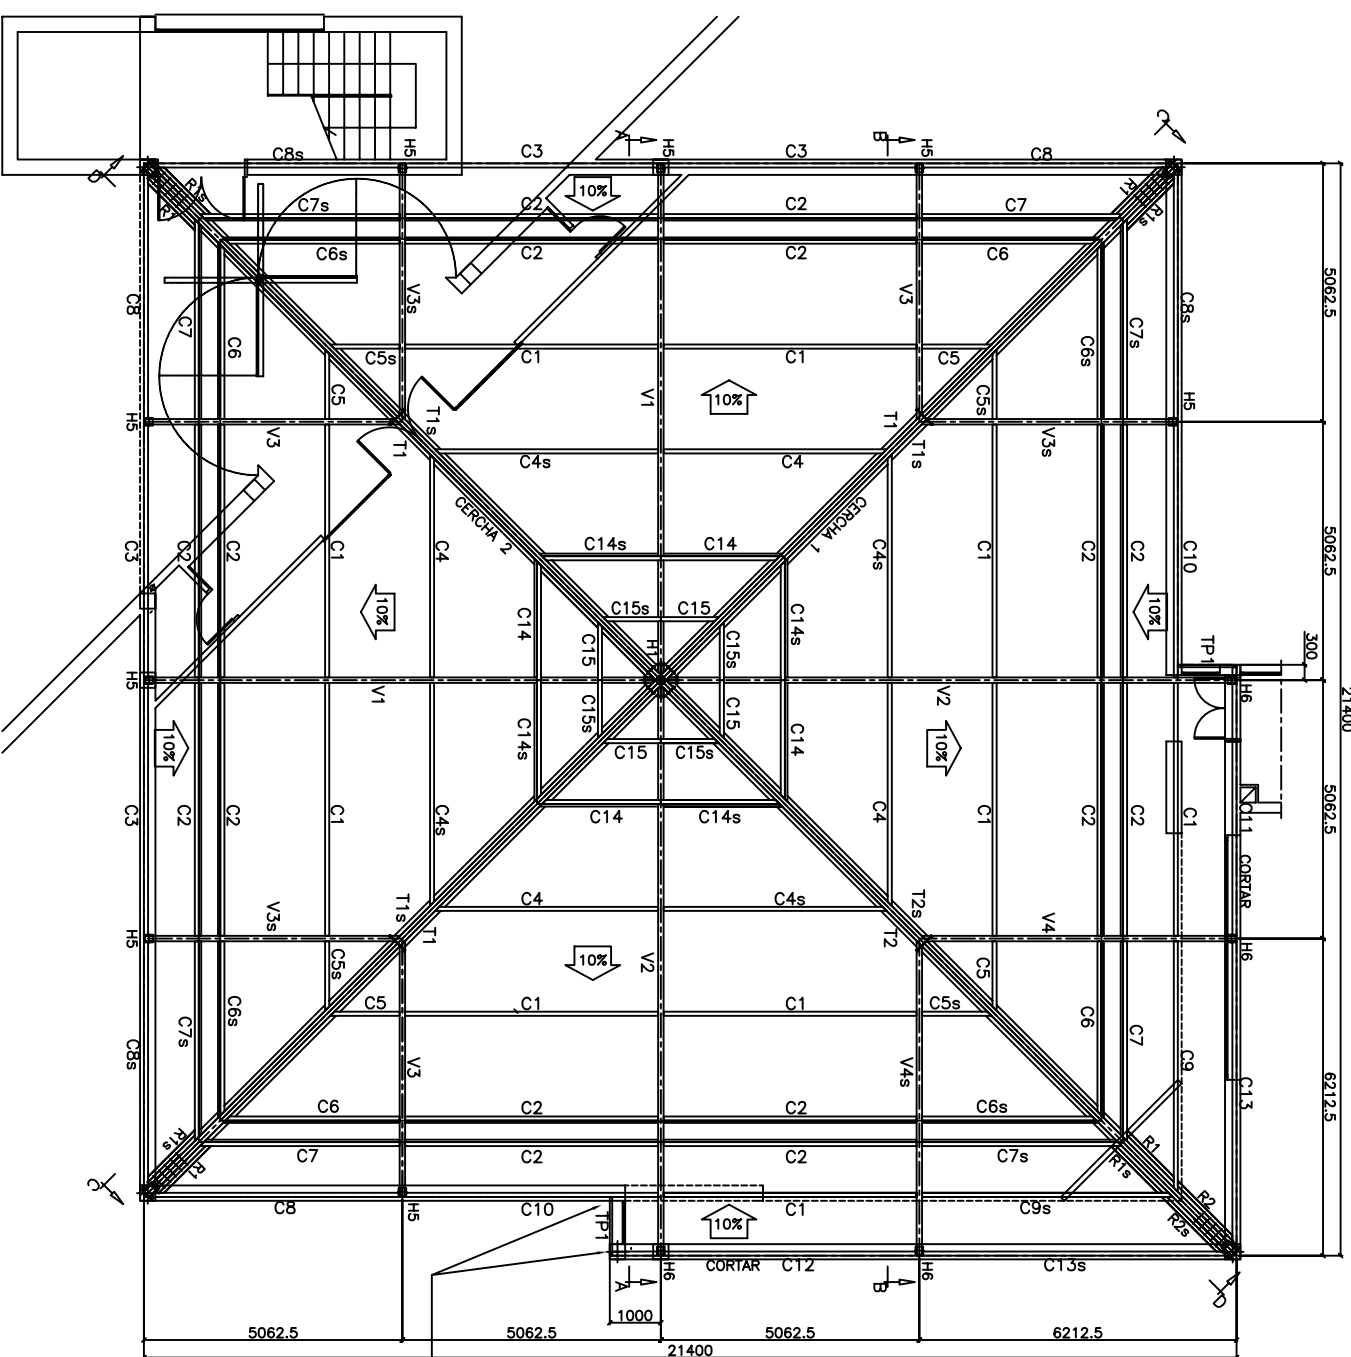

SOPORTE SAE 333 (81x126) A FLUAR
CON 3 CLAVOS POR ALA Ø4.5x50

SOPORTE SAE 333 (81x126) A FLUAR
CON 3 CLAVOS POR ALA Ø4.5x50

SOPORTE SAE 250 (81x85) A FLUAR
CON 3 CLAVOS POR ALA Ø4.5x50

PESO CERCHA APROX. 2930 Kg


CORREAS A FLUAR CON 4 TOR.
DIN 97 TORX Ø6x140

CORREAS A FLUAR CON 3 TOR.
DIN 97 TORX Ø6x140
4 BULONES M16x400
CON 2 ARANDELAS


CORREAS A FLUAR CON 3 TOR.
DIN 97 TORX Ø6x140

TAPA MARCA TP1 A FLUAR CON
3 TOR. DIN 97 TORX Ø6x100

TIRANTES A FLUAR CON 2 TOR.
DIN 97 TORX Ø6x100

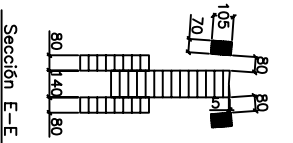

Sección E-E

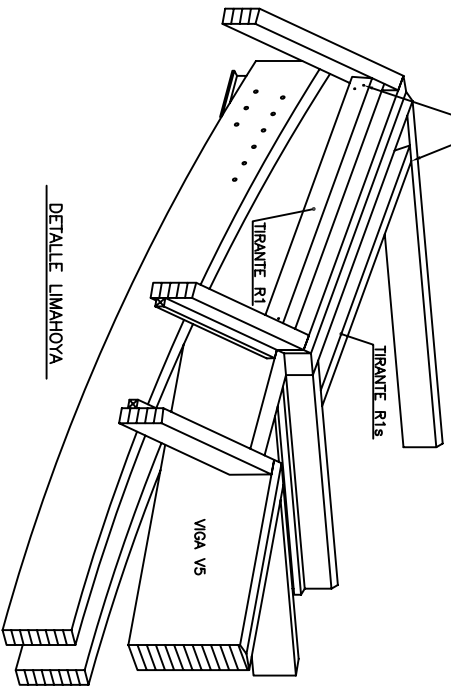

DETALLE LIMAHOYA

Nº	FECHA	MODIFICACIONES	FIRMA
4			
3			
2			
1			

PROYECTO		Localid.	
IGLESIA EVANGELICA		MAHON	
Denominación:		MEMORICA	
PLANO DE PLANTIA			
ESCALA:	Fecha	Firma	Fecha:
1/75	21/2/05	DAVID	M
1/40			
1/20			



Plano nº M517P1